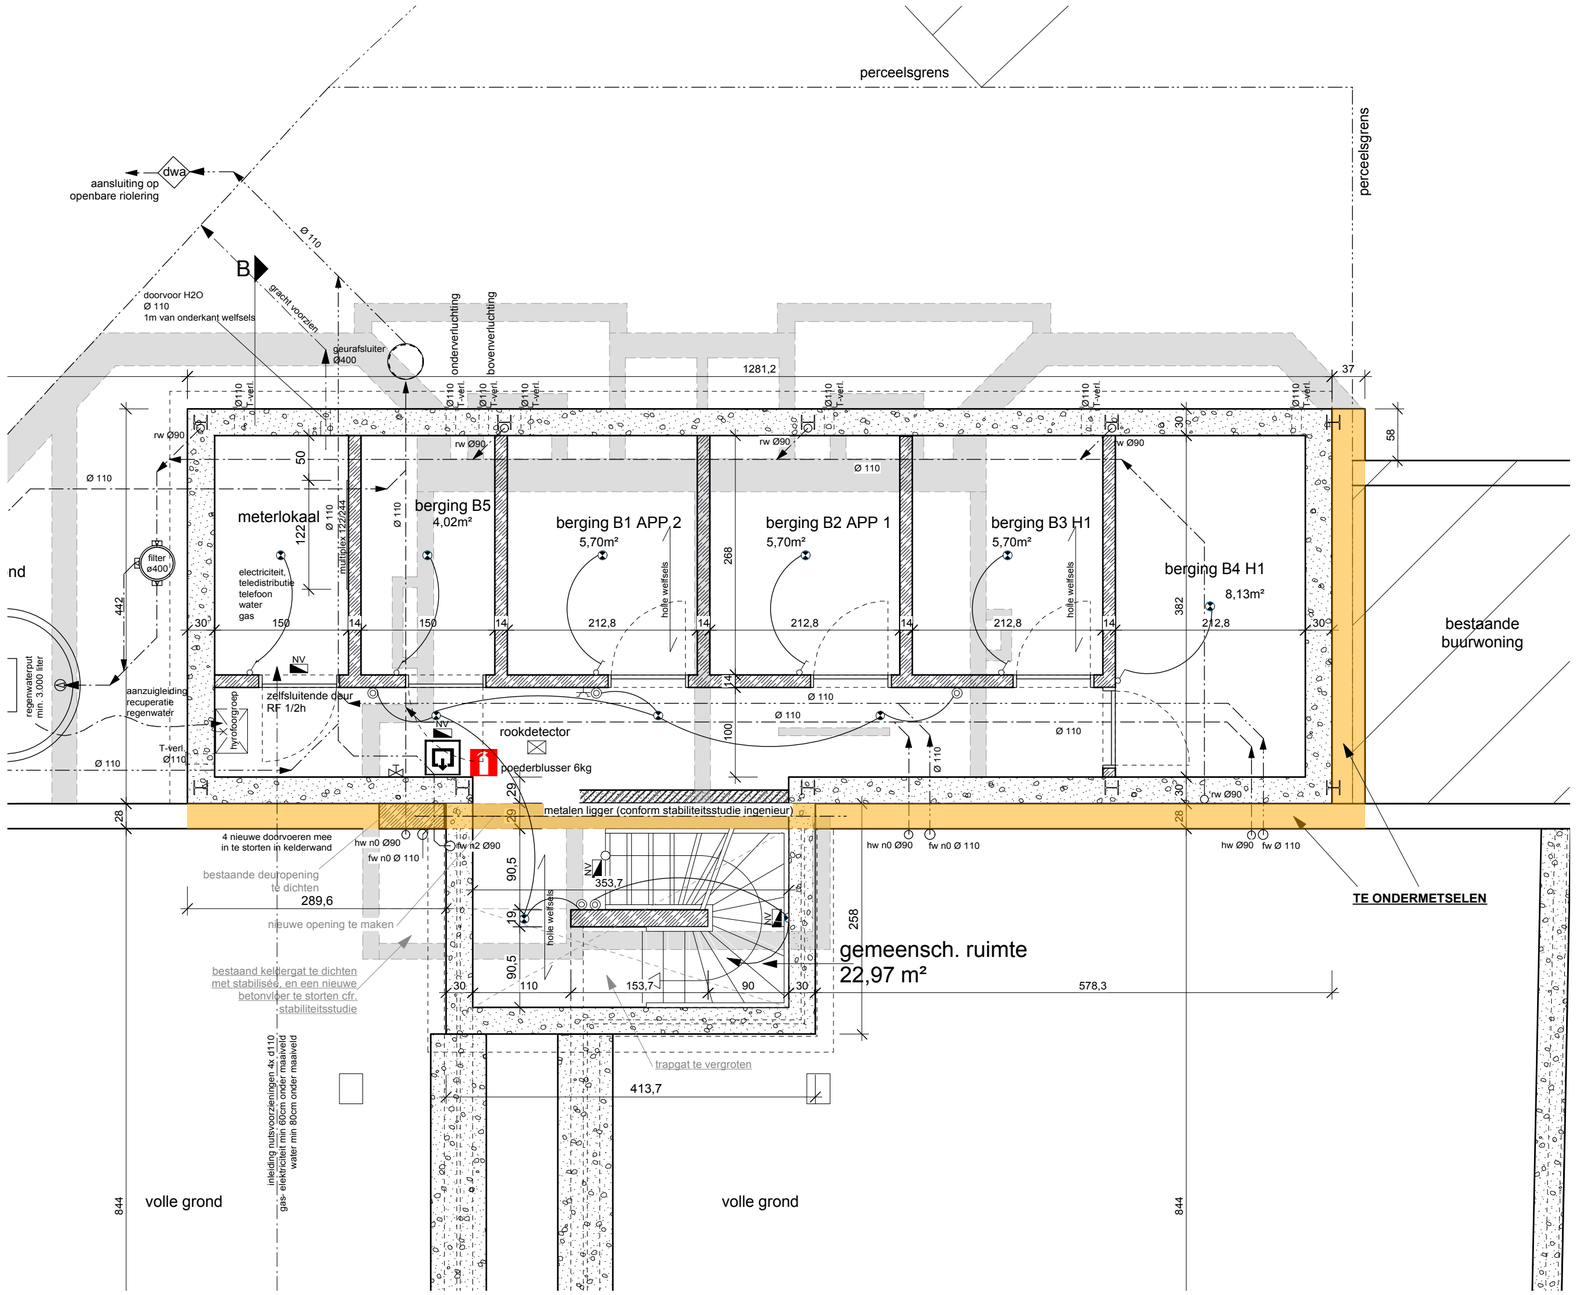

KELDERPLAN - NIEUW - 1/50